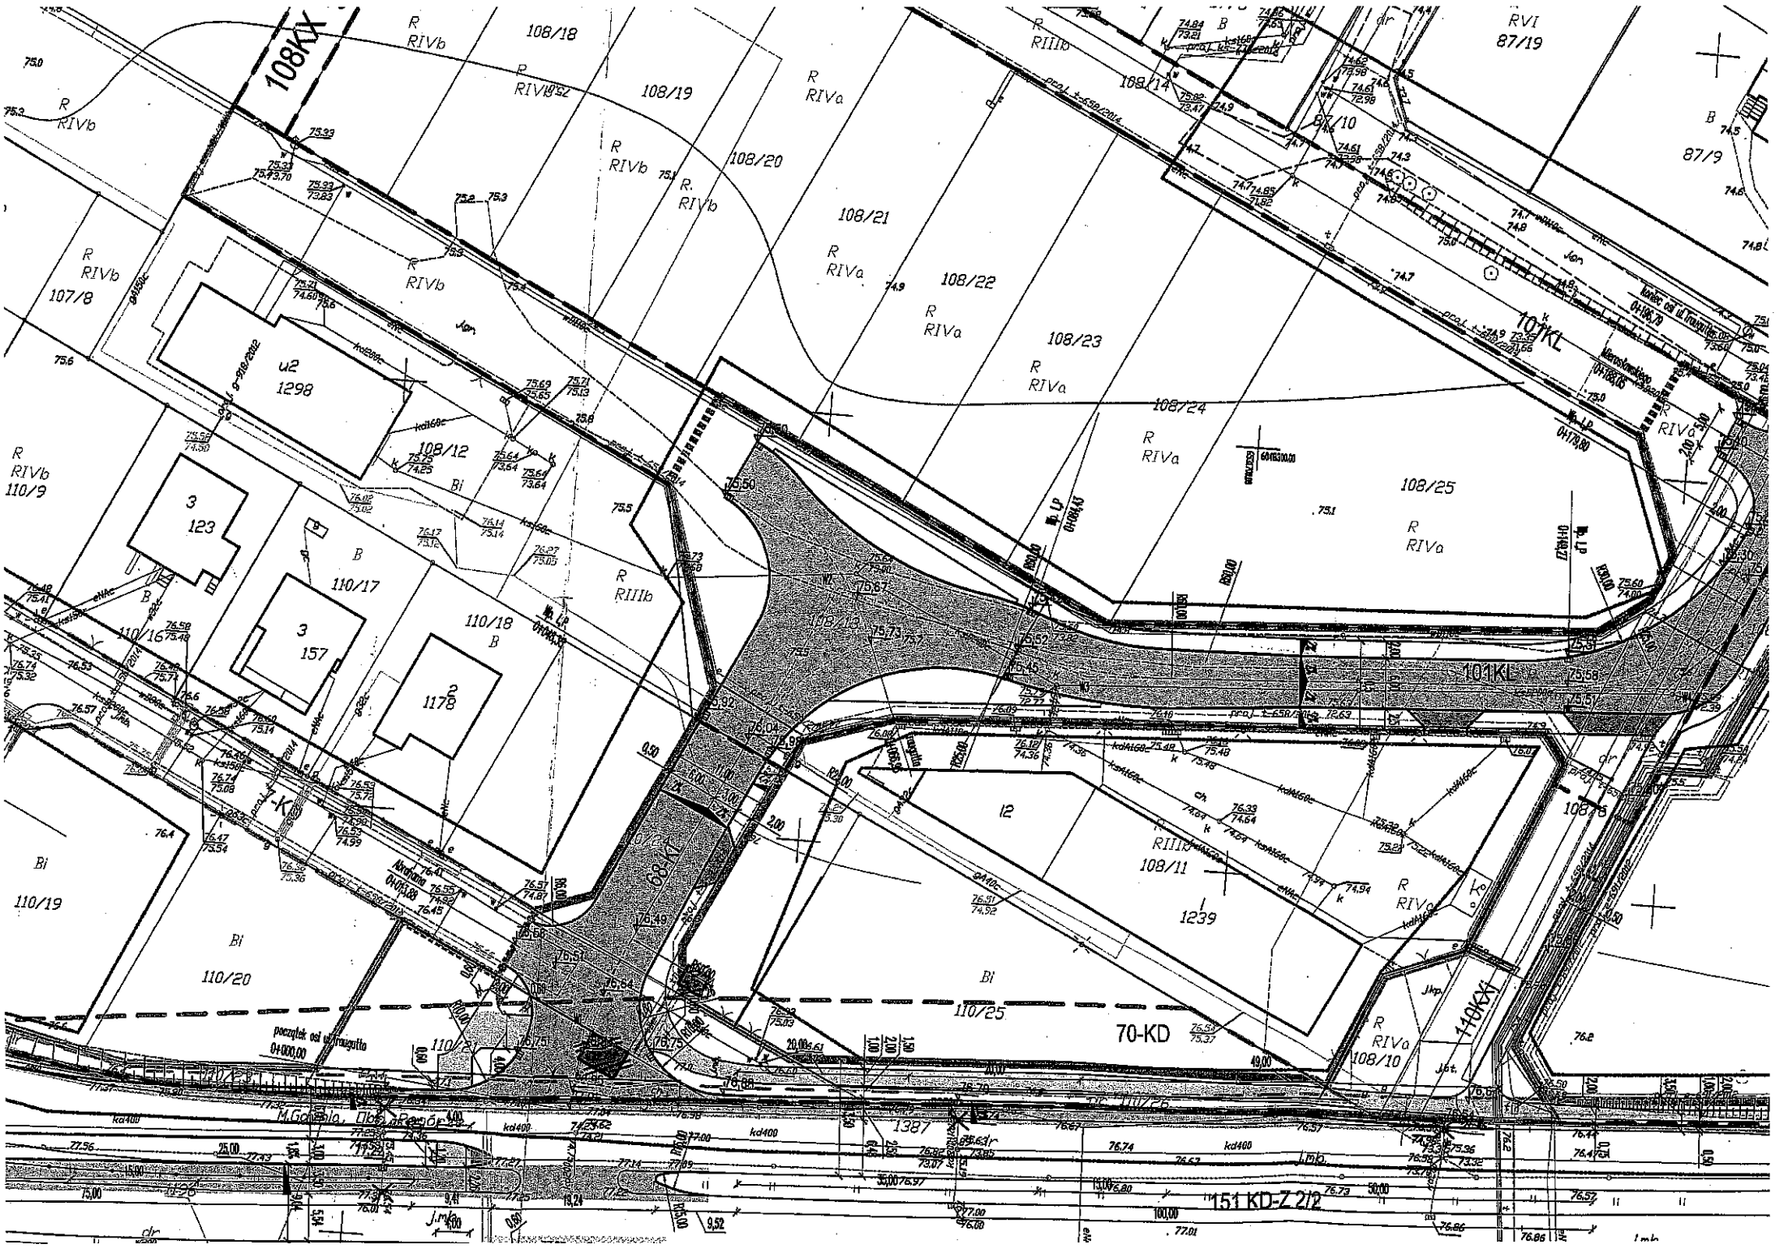
108KK
108/18
108/19
108/20
108/21
108/22
108/23
108/24
108/25
108/14
108/12
108/11
108/10
107/8
110/9
110/16
110/17
110/18
110/19
110/20
110/25
107KL
101KL
68KL
140KK
70-KD
151 KD-Z 2/2
87/19
87/9
87/10
1298
1178
1239
123
157
1387